


Černčice, oprava chodníku podél silnice III/308 20 a místní komunikace.

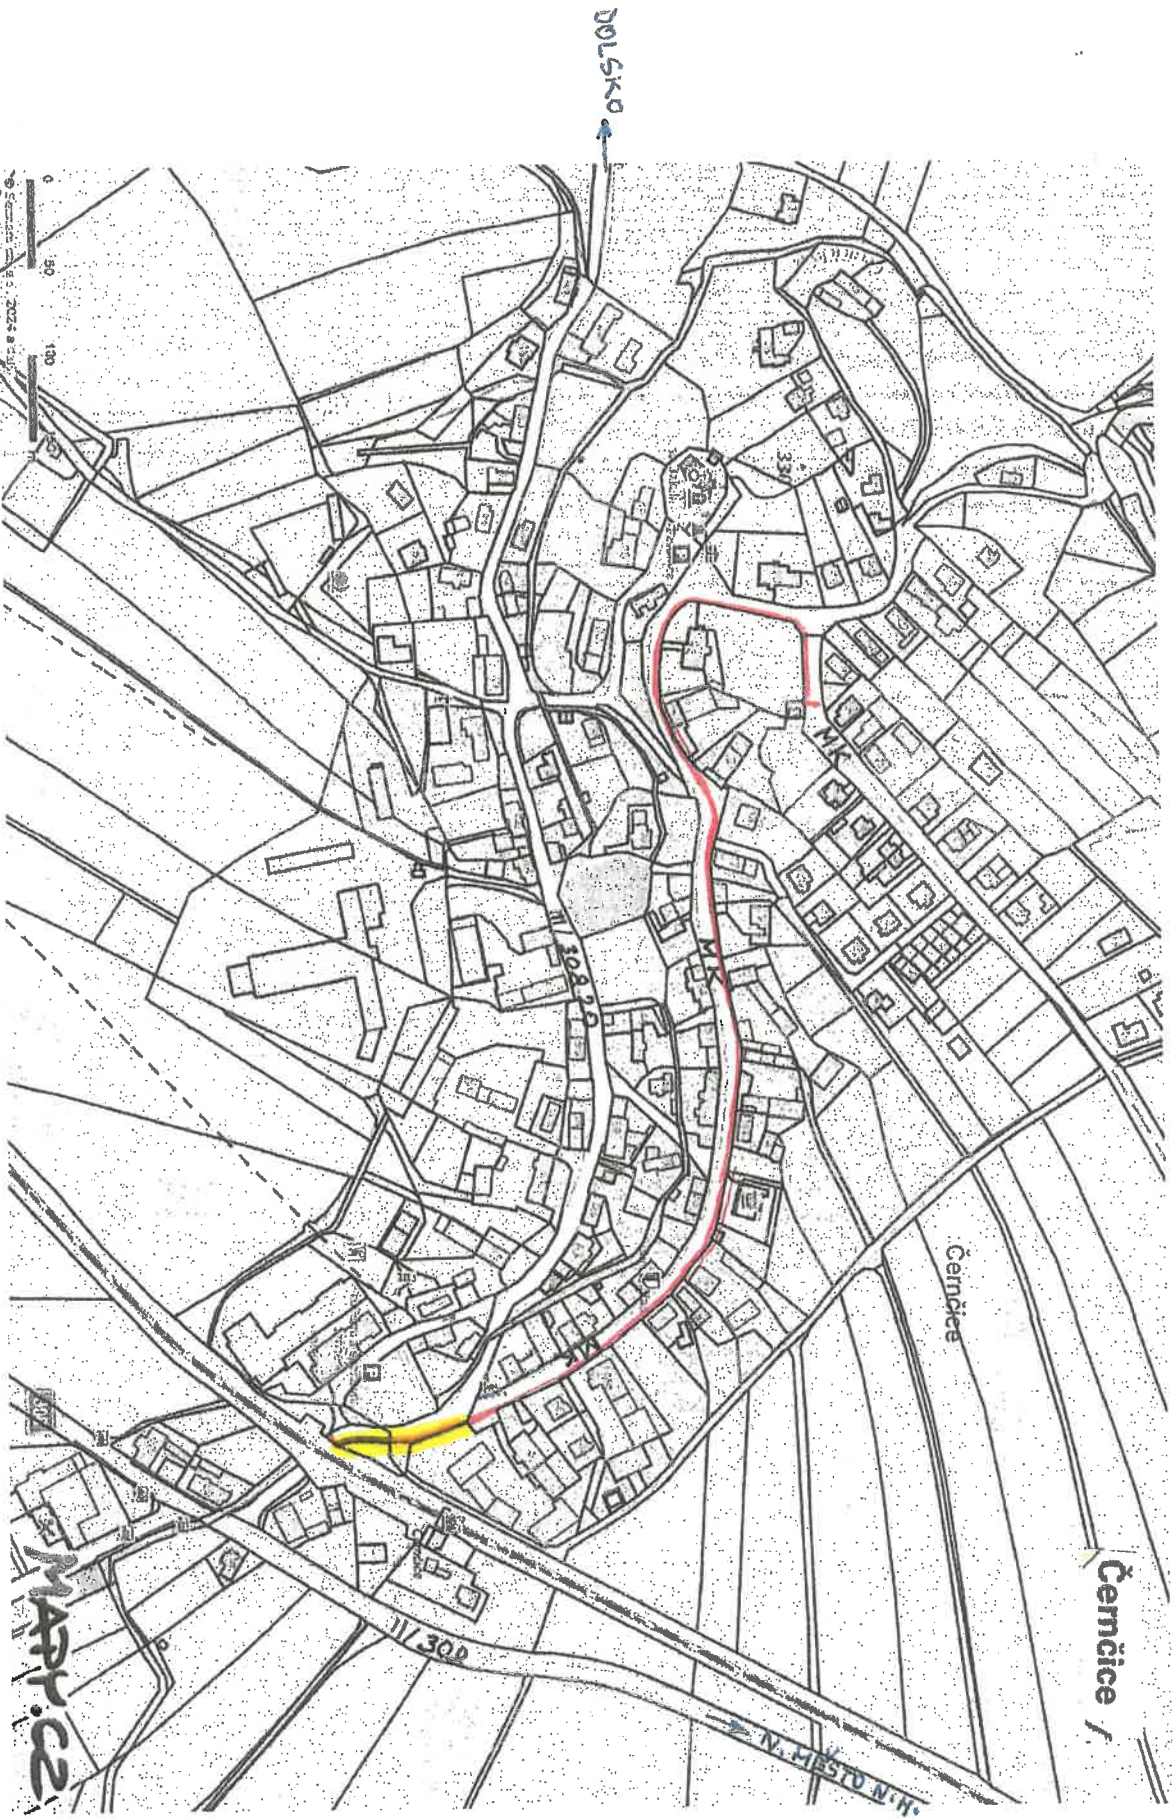

por. Bc. David Kuit
komisár
ÚZEMNÍ ODBOR NÁCHOD
Dopravní inspektorát
Pihovské náměstí 1176
547 45 Náchod

por. Bc. David Kuit

Čj.: KPRH-105208-2/Čj-2024-050506
Čj.: KPRH-105208-3/Čj-2024-050506

Úsek opravy chodníku podél silnice III/308 20 - od železničního přejezdu po křižovatku s MK

Úsek opravy chodníku podél místní komunikace podél silnice od křižovatky se silnicí III/308 20



DZ DOPLNĚNÉ

Schéma B/3

Standardní pracovní místo. Zúžení jízdního pruhu.

ČERNČICE

Č.j.:KPRH-105208-2/ČJ-2024-050506
Č.j.:KPRH-105208-3/ČJ-2024-050506

por. Bc. David Kult
komisař
ÚZEMNÍ ODBOR NÁCHOD
Dopravní inspektorát
Přívokské náměstí 1176
547 45 Náchod



podélná uzávěra oboustrannými směrovacími deskami
odstup max. 10m

1) (podle schéma III 13082
max. 20m)
por. Bc. David Kult

příčná uzávěra jednostrannými směrovacími deskami
odstup podélné 1 - 2m
příčné 0.6 - 1m
výstražná světla typu 1 na každé směrovací desce

1) užití dopravních značek a dopravních zařízení v případě souběžných parkovacích pruhů, chodníků nebo stezek pro cyklisty podle schémat B/17 až B/20

výstražné světlo typu 1
nebo značka umístěna na fluorescenčním žlutozeleném podkladu, v protisměru shodně

vzdálenosti v metrech

